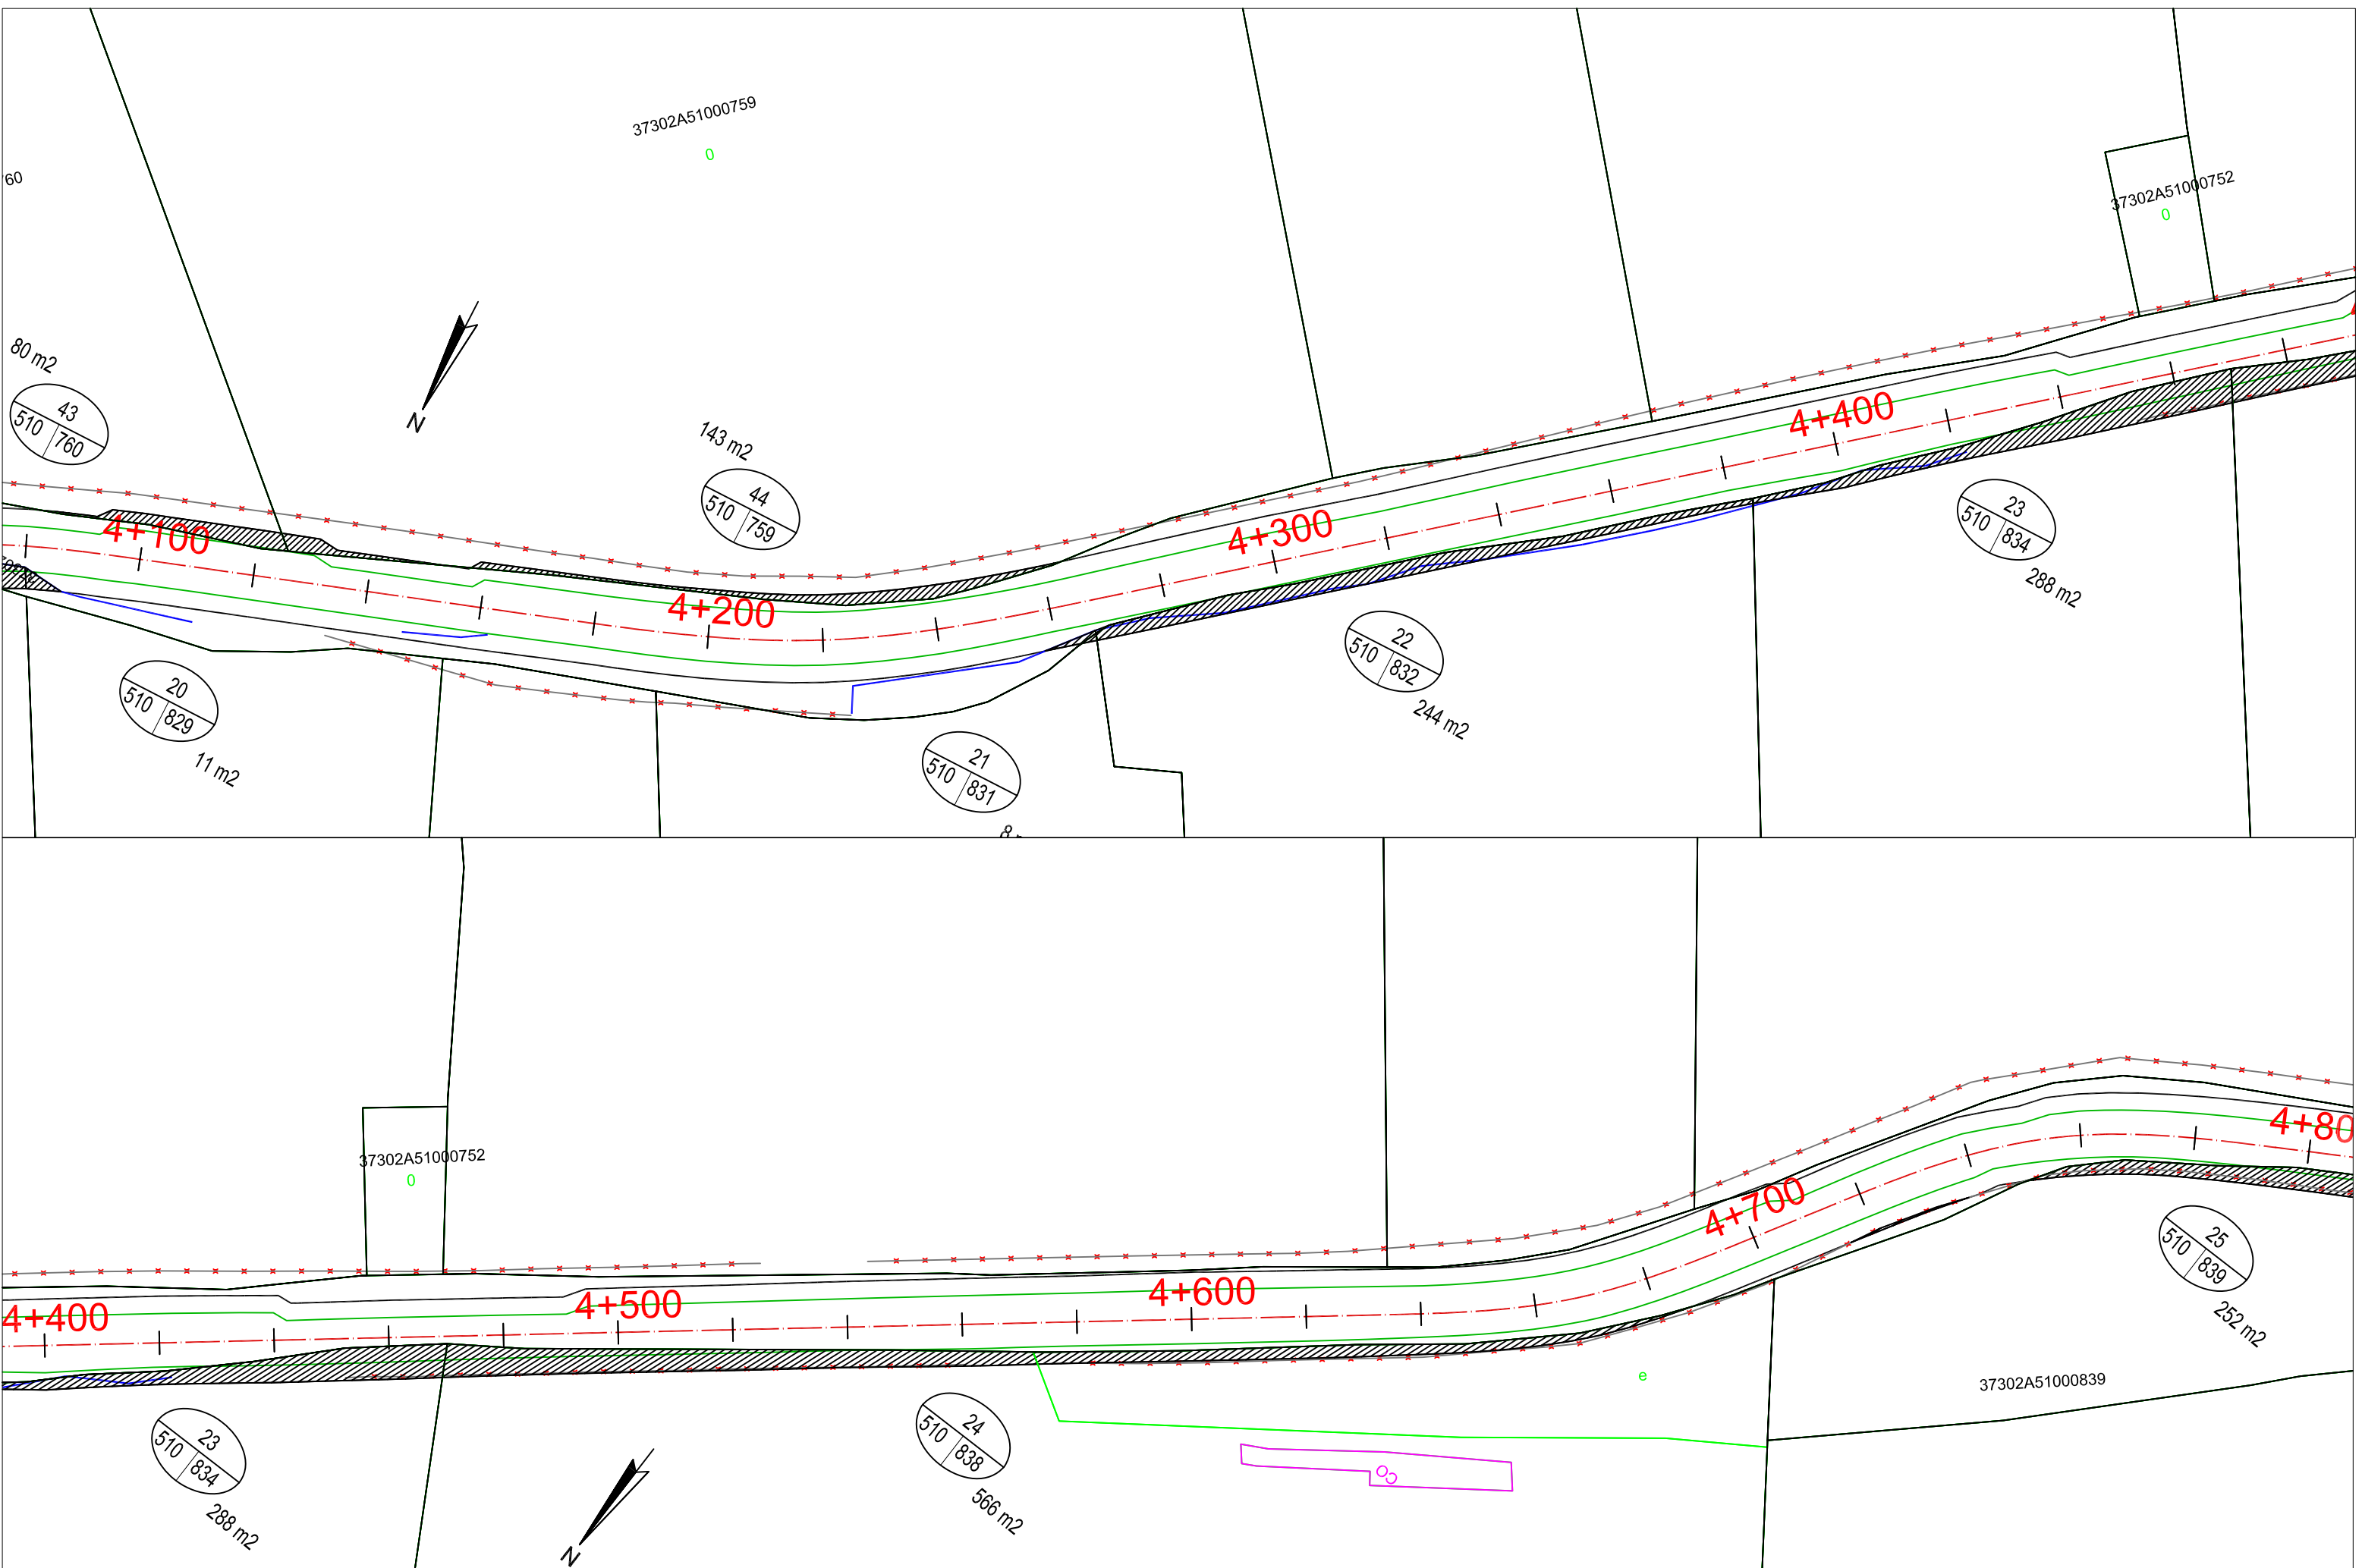

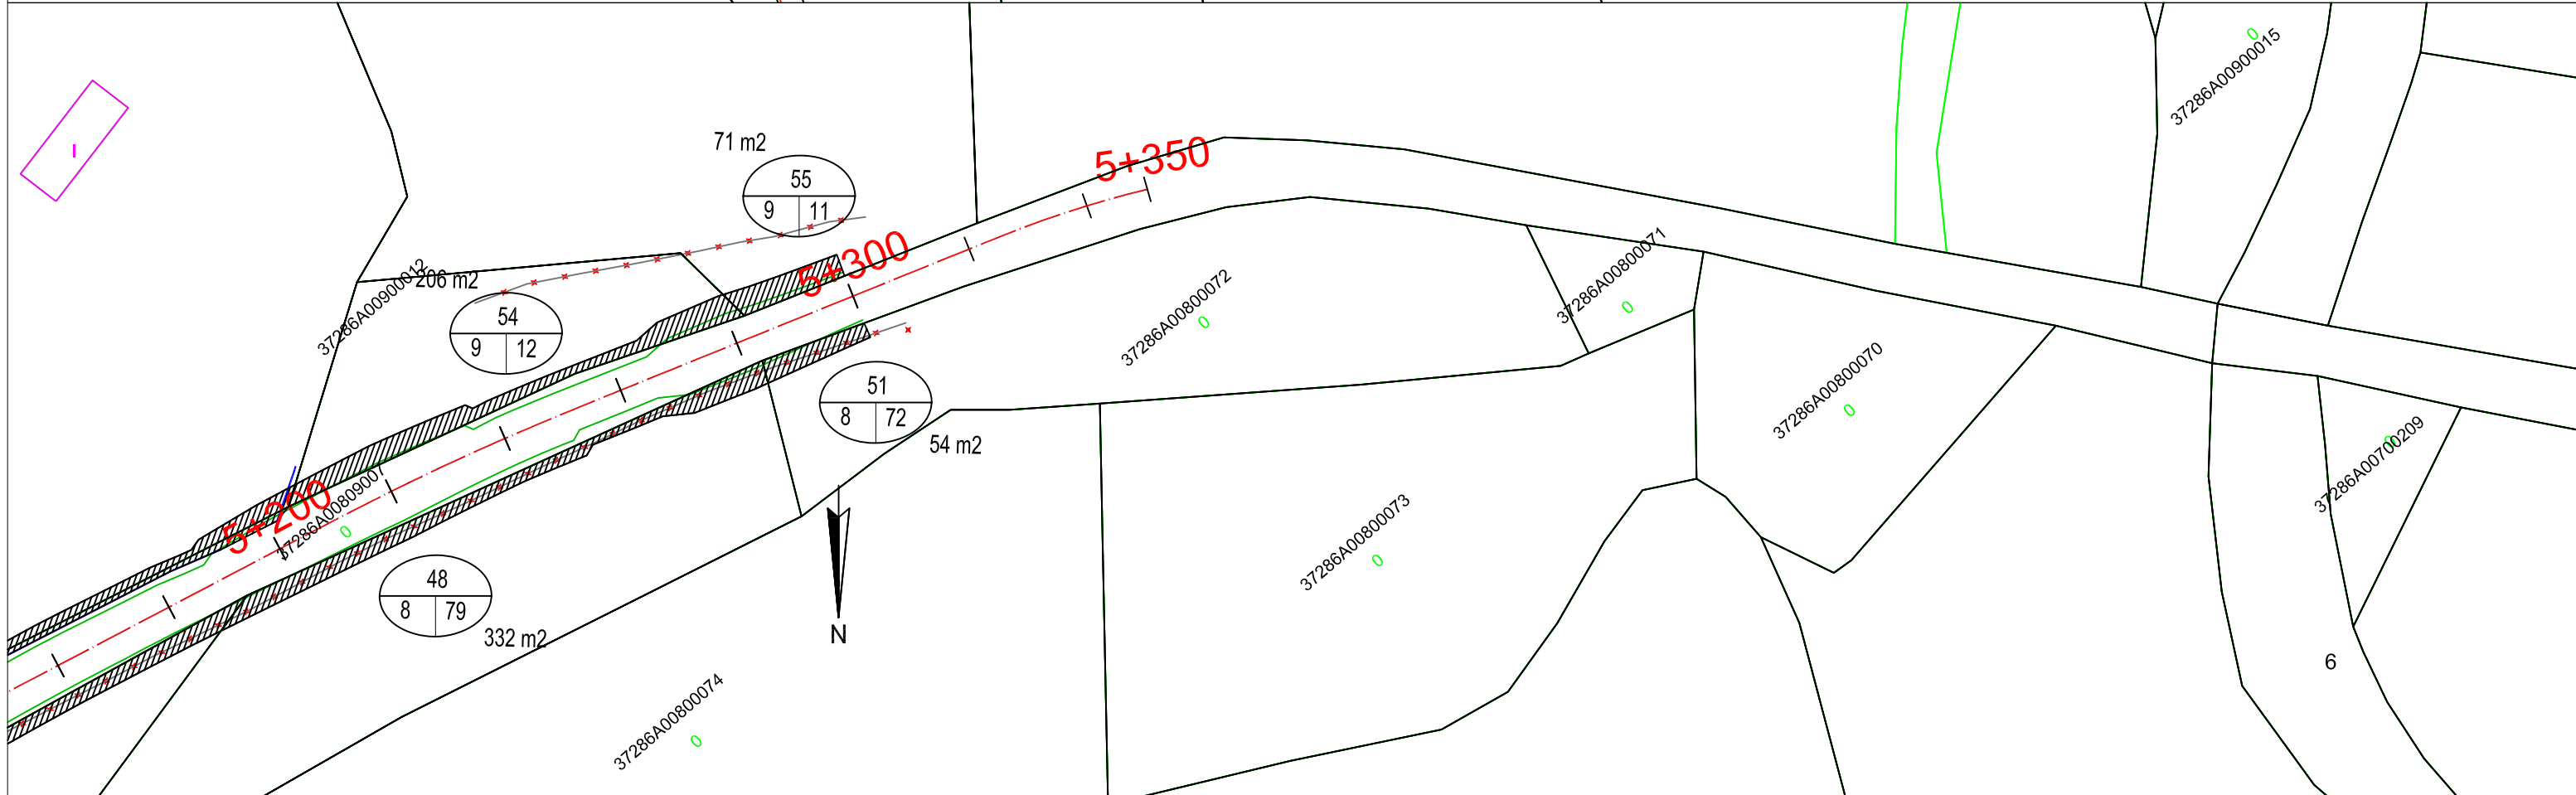
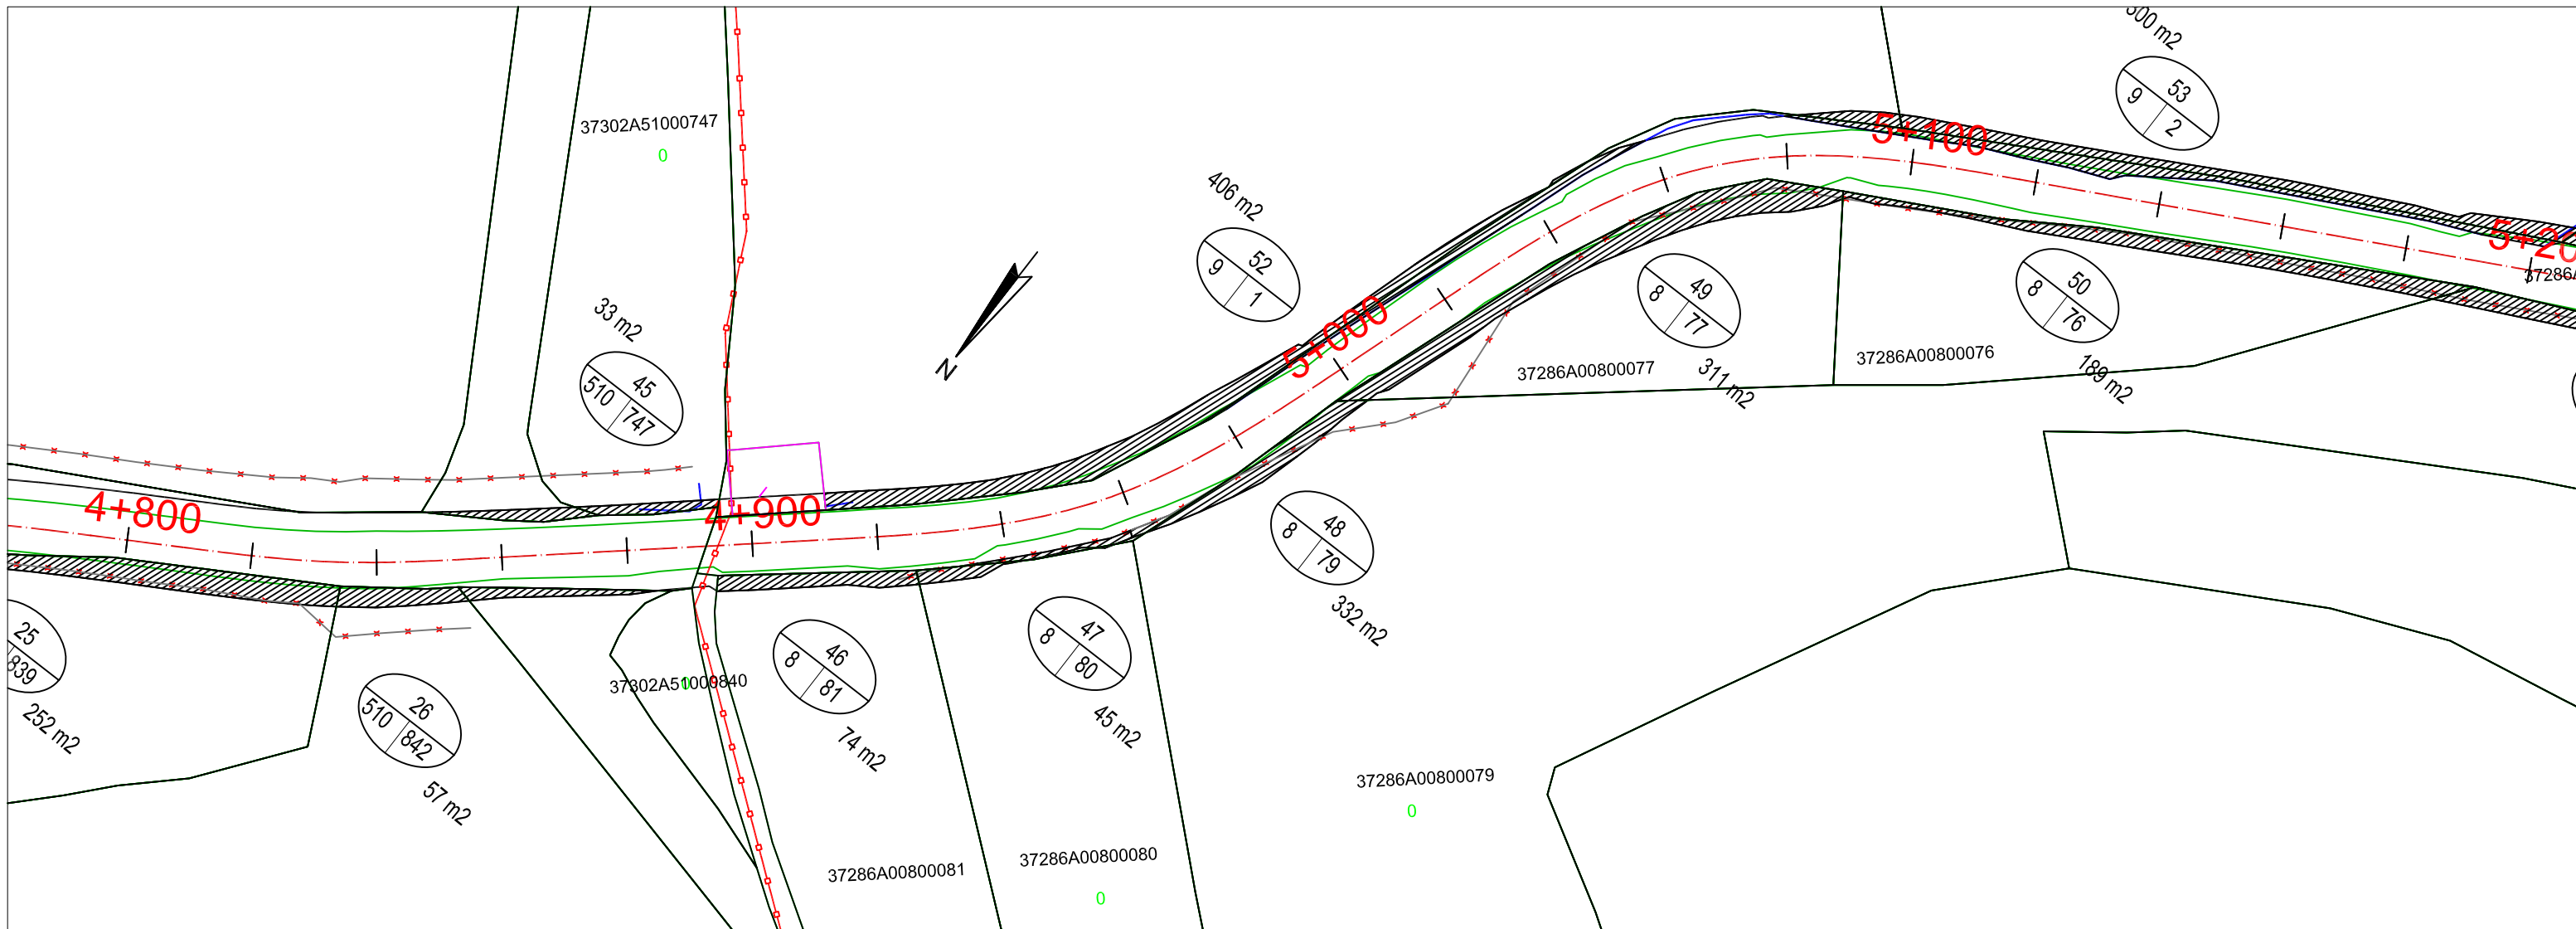


	DIPUTACION PROVINCIAL DE SALAMANCA	AREA DE FOMENTO	TITULO DEL PROYECTO	ENSANCHE Y REFUERZO DE FIRME DE LA GRA. DSA-241. LOS SANTOS A SAN ESTEBAN DE LA SIERRA. TRAMO: DEL P.K. 0,000 AL P.K. 5,350	ESCALA	1:1.000	DENOMINACION DEL PLANO	PLANTA GENERAL DE EXPROIACIONES	PLANO Nº	4	FECHA	octubre, 2017
									Nº DE ORDEN	510/17		



 DIPUTACION PROVINCIAL DE SALAMANCA	AREA DE FOMENTO	TITULO DEL PROYECTO ENSANCHE Y REFUERZO DE FIRME DE LA CRA. DSA-241. LOS SANTOS A SAN ESTEBAN DE LA SIERRA. TRAMO: DEL P.K. 0,000 AL P.K. 5,350	ESCALA 1:1.000	DENOMINACION DEL PLANO PLANTA GENERAL DE EXPROPIACIONES	PLANO Nº 6 FECHA octubre, 2017
--	-----------------	---	-------------------	--	---



	DIPUTACION PROVINCIAL DE SALAMANCA	AREA DE FOMENTO	TITULO DEL PROYECTO	ENSANCHE Y REFUERZO DE FIRME DE LA CRA. DSA-241. LOS SANTOS A SAN ESTEBAN DE LA SIERRA.	ESCALA	DENOMINACION DEL PLANO	PLANO Nº	FECHA
				TRAMO: DEL P.K. 0,000 AL P.K. 5,350	1:1.000	PLANTA GENERAL DE EXPROIACIONES	7	octubre, 2017