
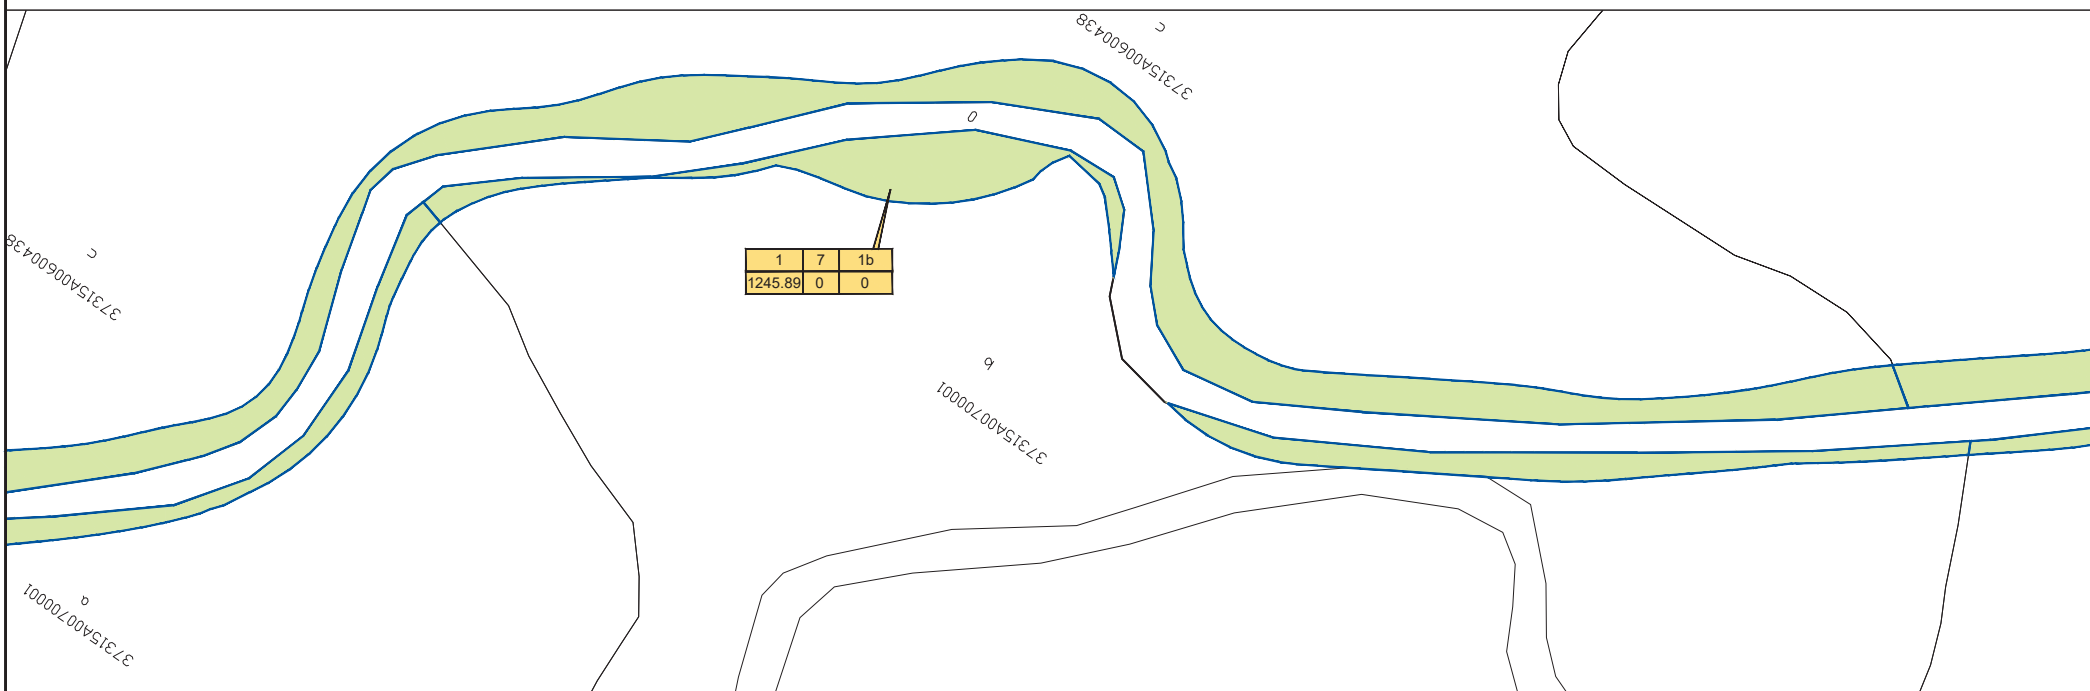


LEYENDA

Nº DE ORDEN		
POLÍGONO		
PARCELA		
1	18	21
124	0	0
m CERRAMIENTO METÁLICO		
m CERRAMIENTO TAPIA		
m² EXPROPIACIÓN		

EXPROPIACIÓN
LÍMITE EXPROPIACIÓN

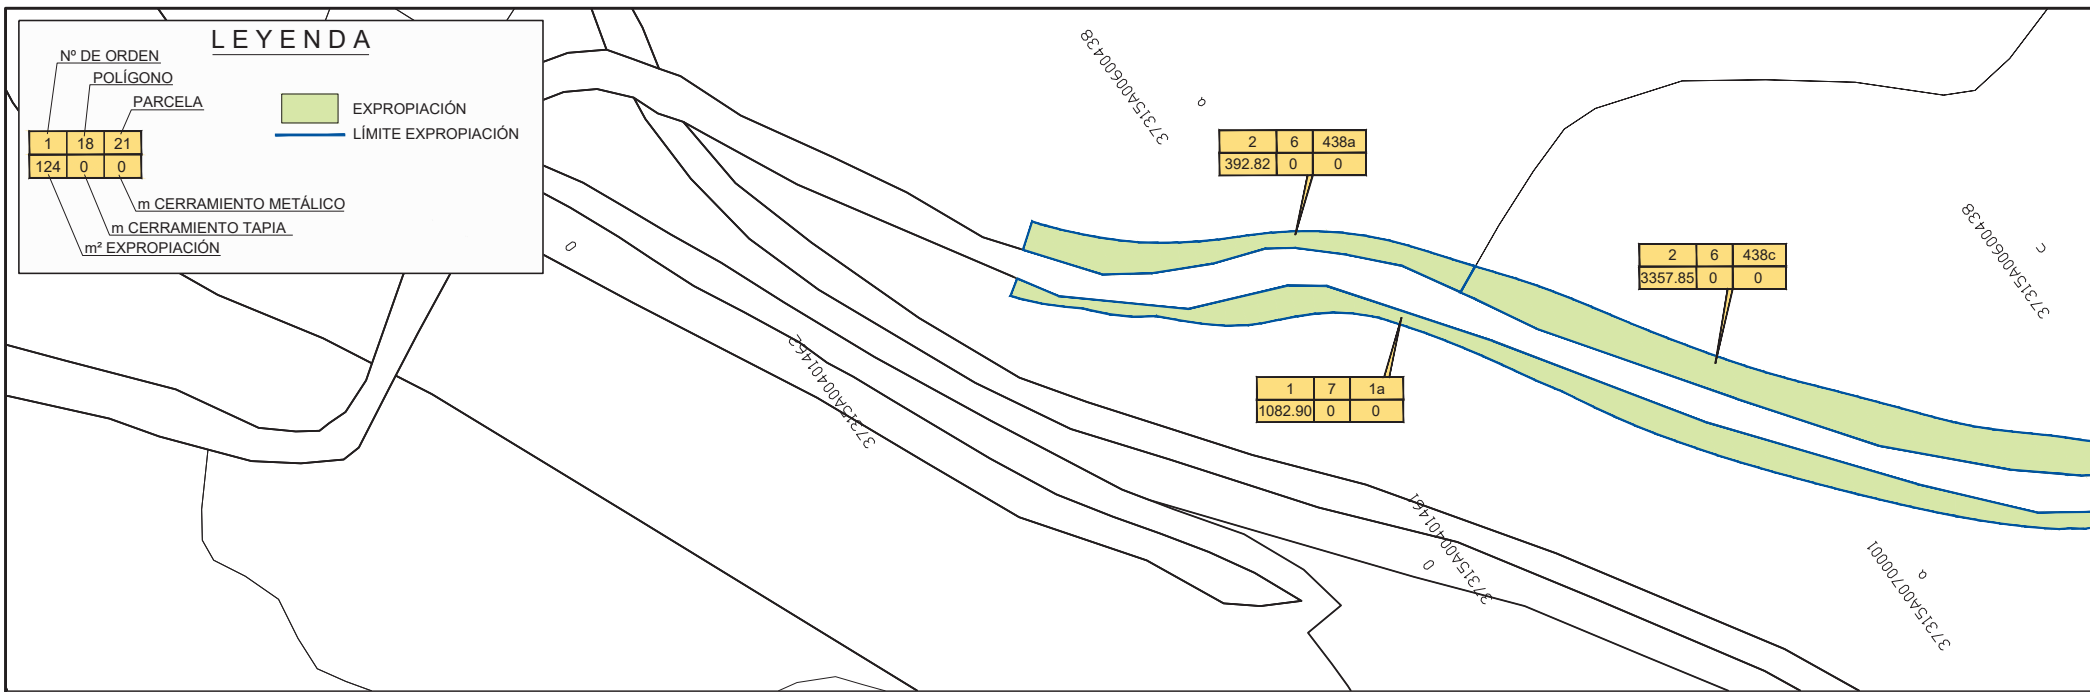

ÁREA DE FOMENTO



AUTOR DEL PROYECTO:
INGENIERO DE CAMINOS, CANALES
Y PUERTOS
Fdo. D. MIGUEL SORIANO BARROSO

ESCALA:
1:1000

TÍTULO DEL PROYECTO:
ENSANCHO Y REFUERZO DE FIRME DE LA CARRETERA DSA-285
SOTOSERRANO A LAGUNILLA POR VALDELAGEVE.
TRAMO: SOTOSERRANO A VALDELAGEVE (Final travesía). (SALAMANCA)

NÚMERO DE PLANO:
1.1

TÍTULO DEL PLANO:
EXPROPIACIONES SOTOSERRANO
(HOJAS 1 Y 2)

FECHA:
NOVIEMBRE-2020
HOJA 1 DE 3

LEYENDA

Nº DE ORDEN
POLÍGONO
PARCELA



1	18	21
124	0	0

m CERRAMIENTO METÁLICO
m CERRAMIENTO TAPIA
m² EXPROPIACIÓN

EXPROPIACIÓN
LÍMITE EXPROPIACIÓN

1	7	1c
3305.59	0	0

2	6	438d
9562.81	0	0

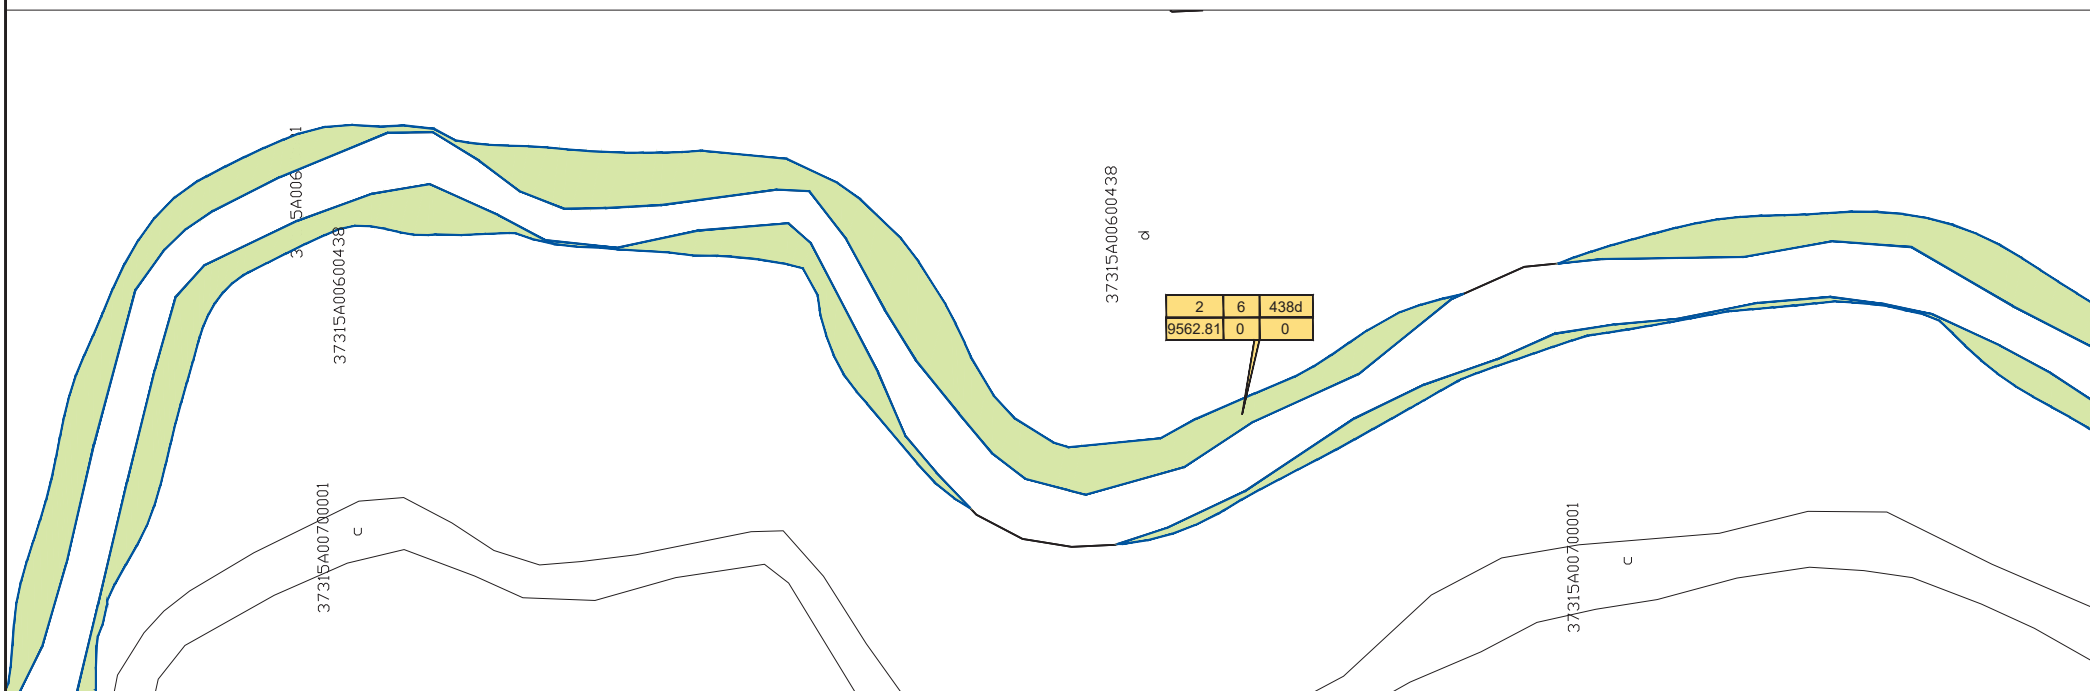
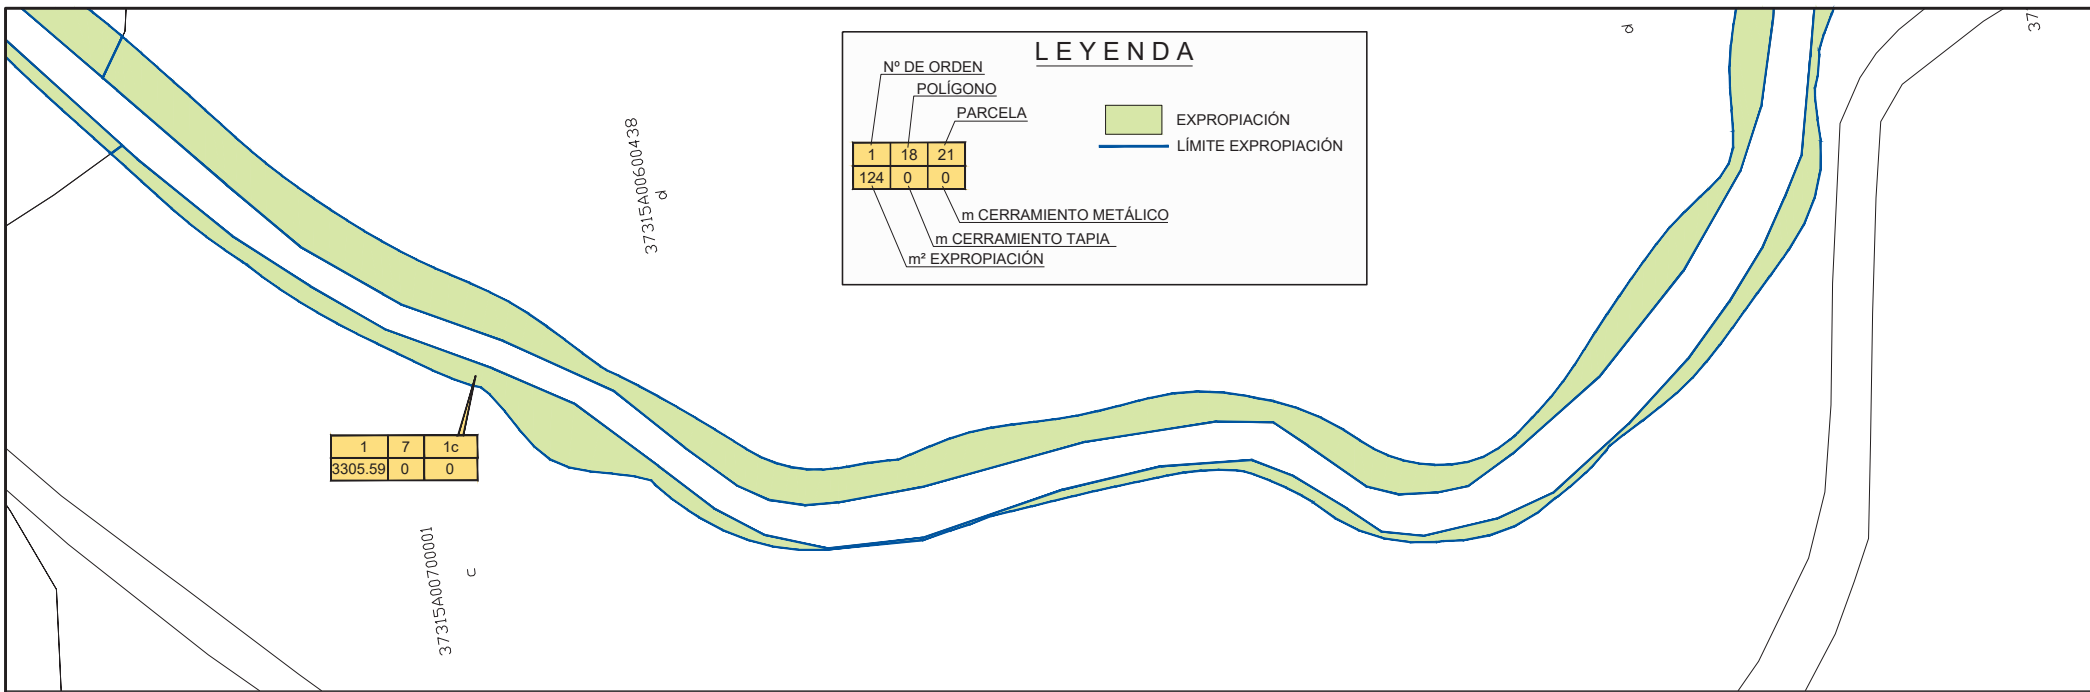



LEYENDA

Nº DE ORDEN		
POLIGONO		
PARCELA		
1	18	21
124	0	0

m CERRAMIENTO METÁLICO
m CERRAMIENTO TAPIA
m² EXPROPIACIÓN

EXPROPIACIÓN
LÍMITE EXPROPIACIÓN

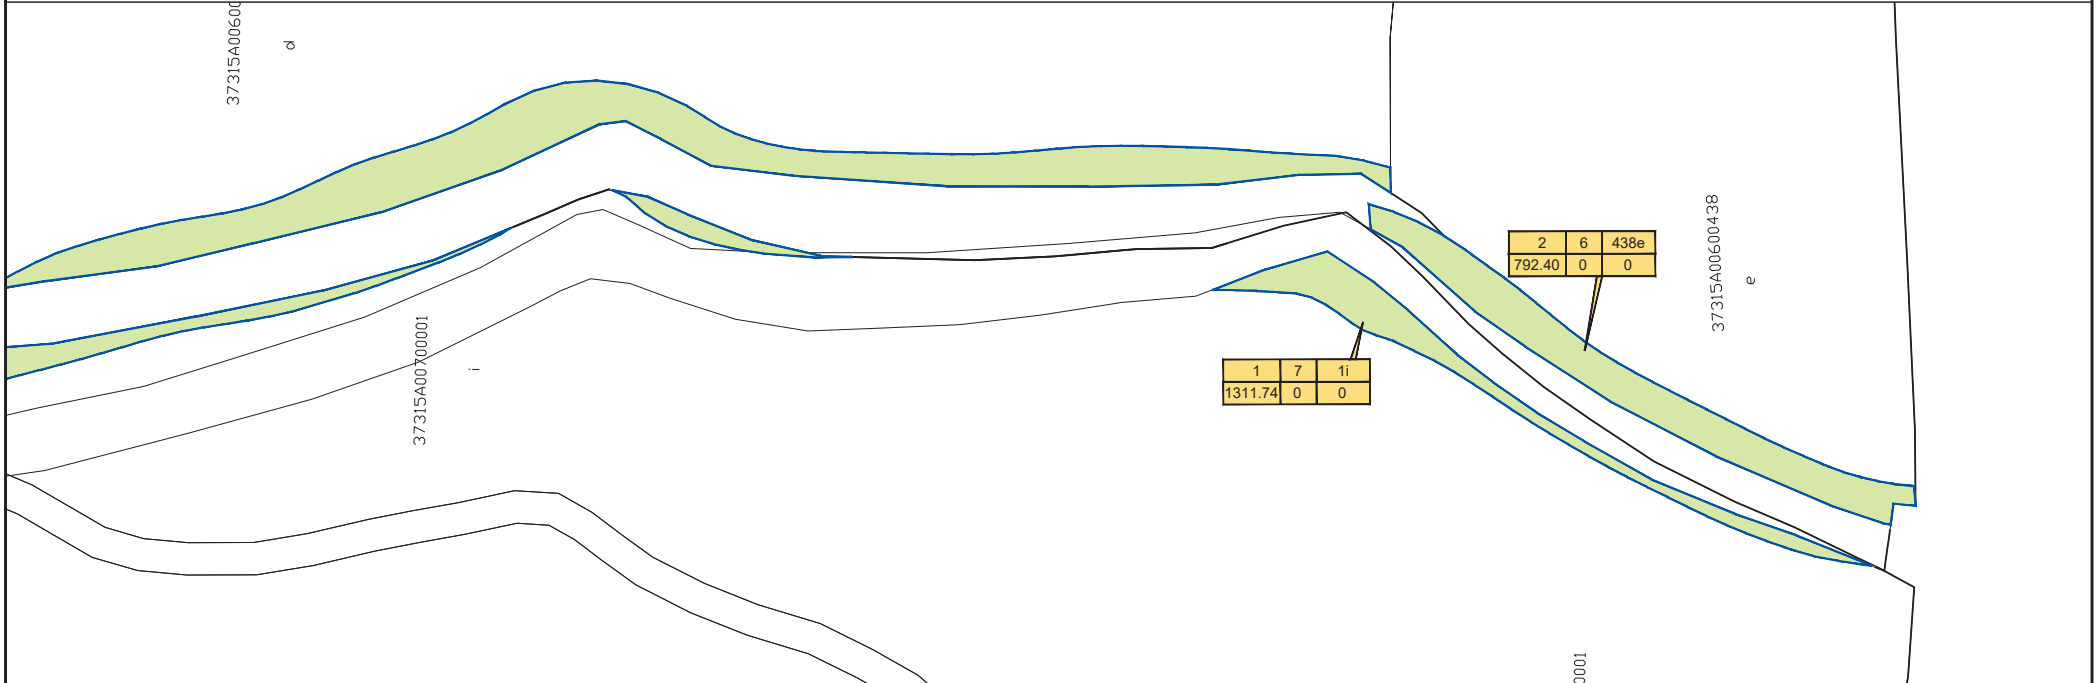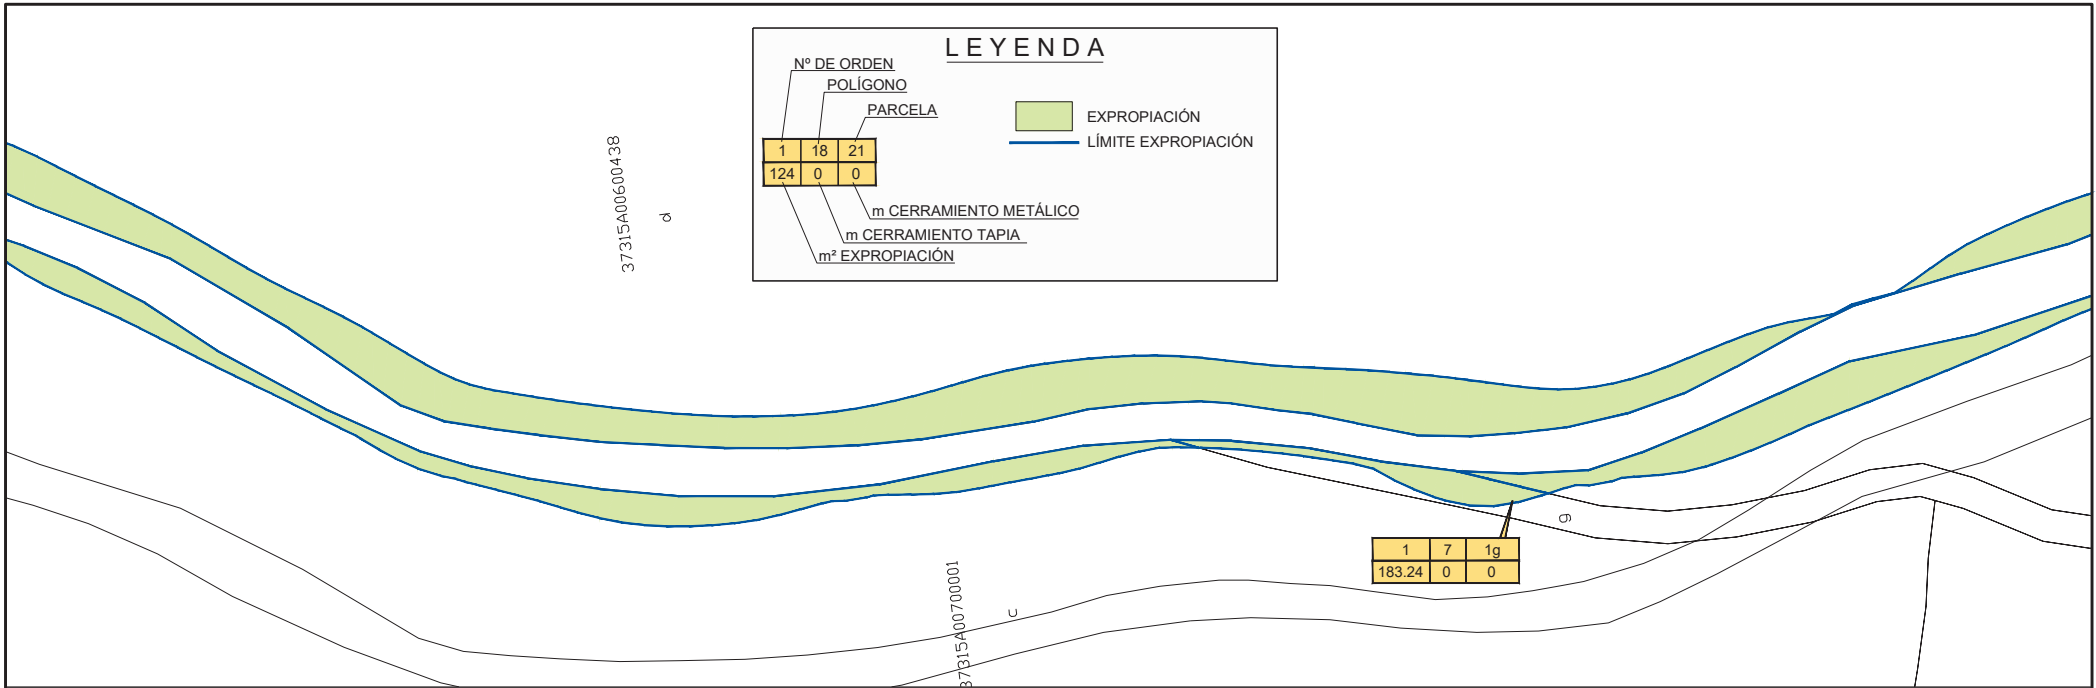

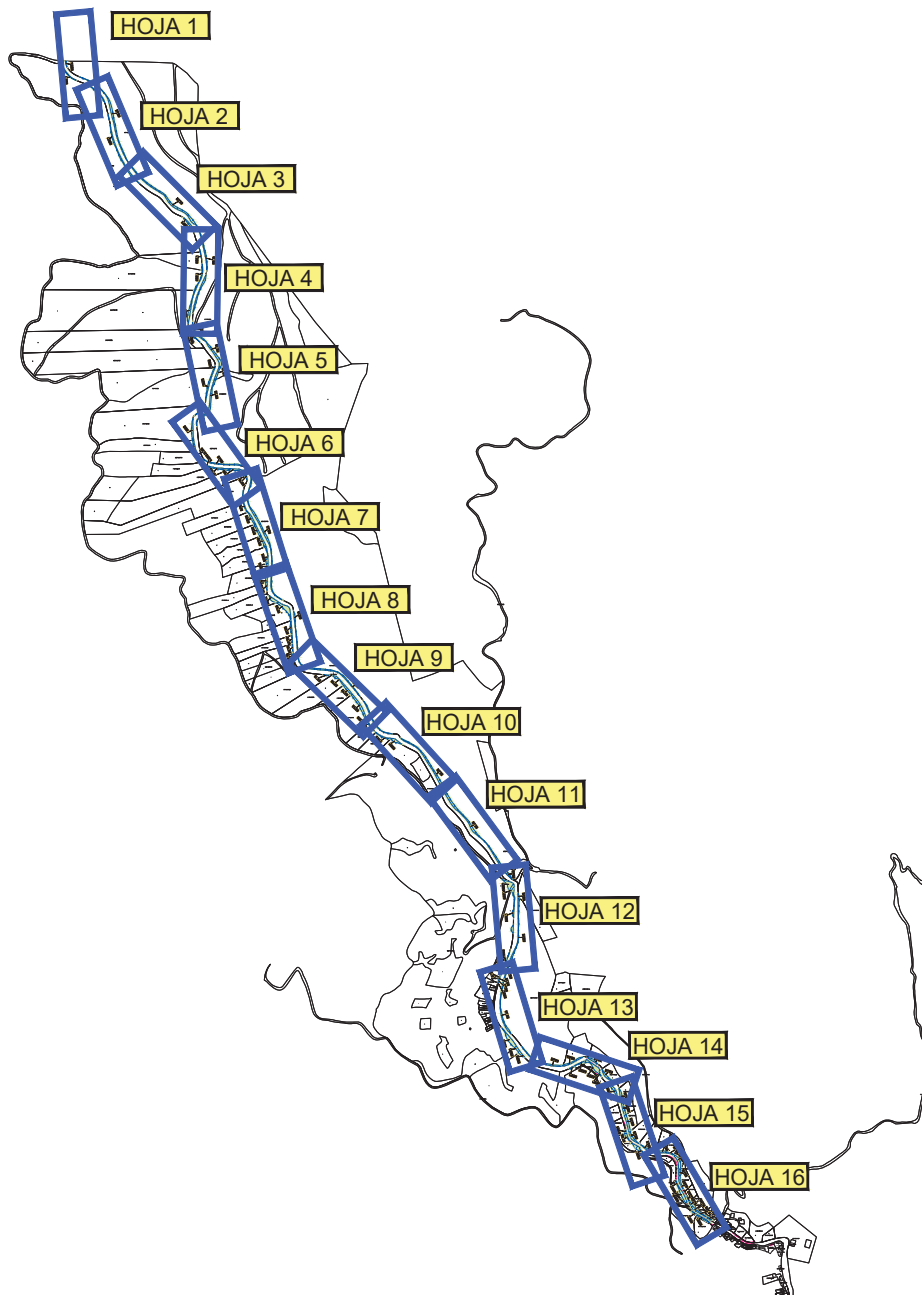



LEYENDA

Nº DE ORDEN
POLIGONO
PARCELA

1	18	21
124	0	0

EXPROPIACIÓN
LÍMITE EXPROPIACIÓN

m CERRAMIENTO METÁLICO
m CERRAMIENTO TAPIA
m² EXPROPIACIÓN

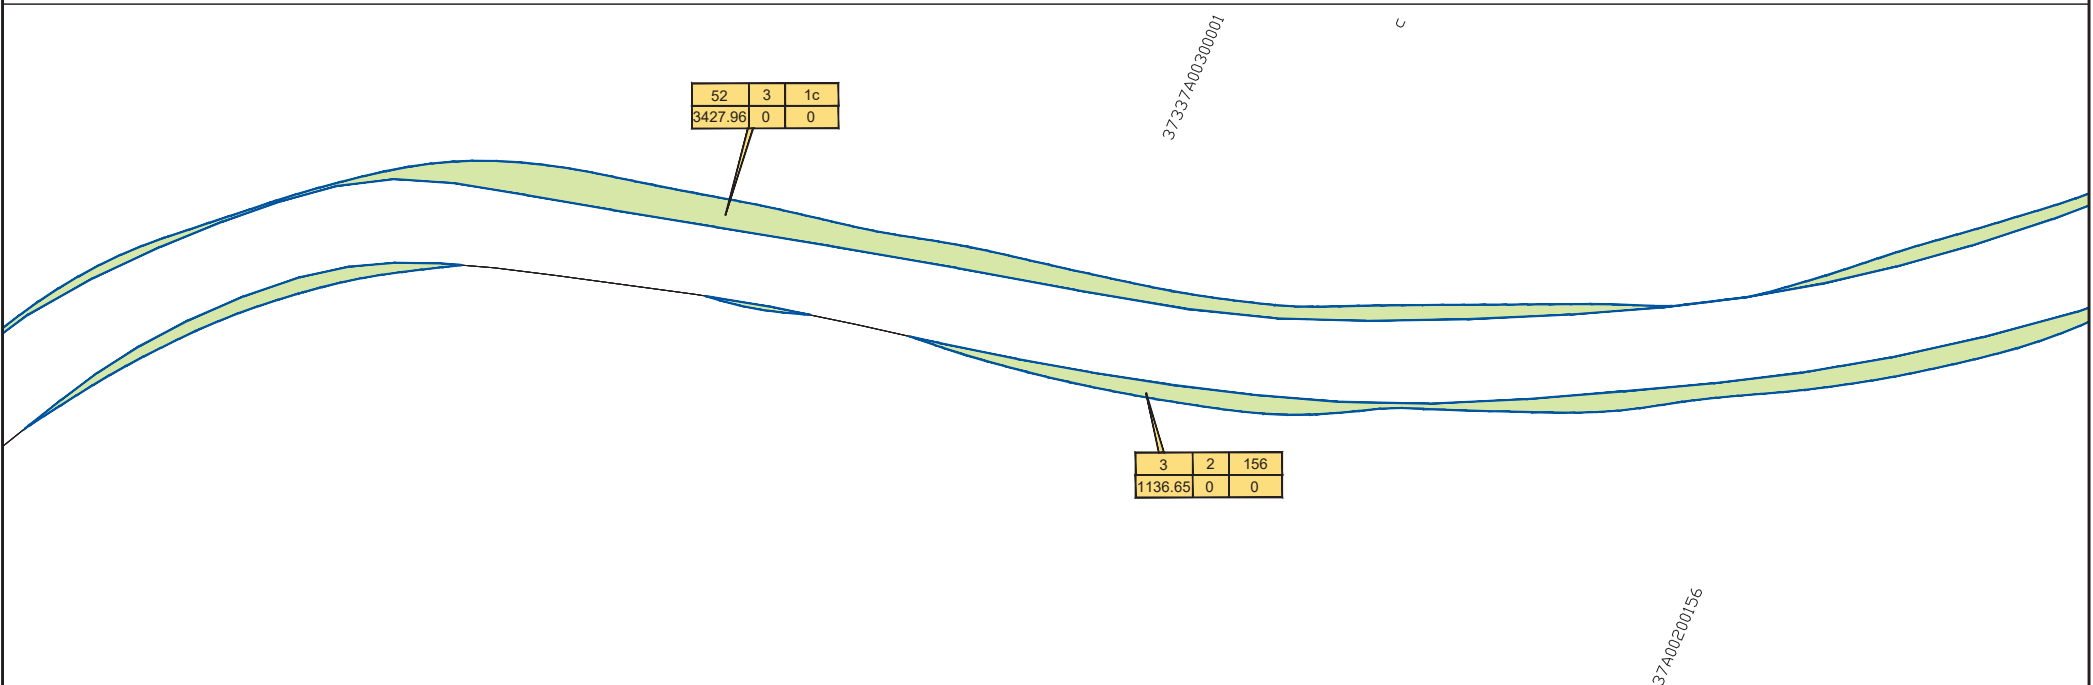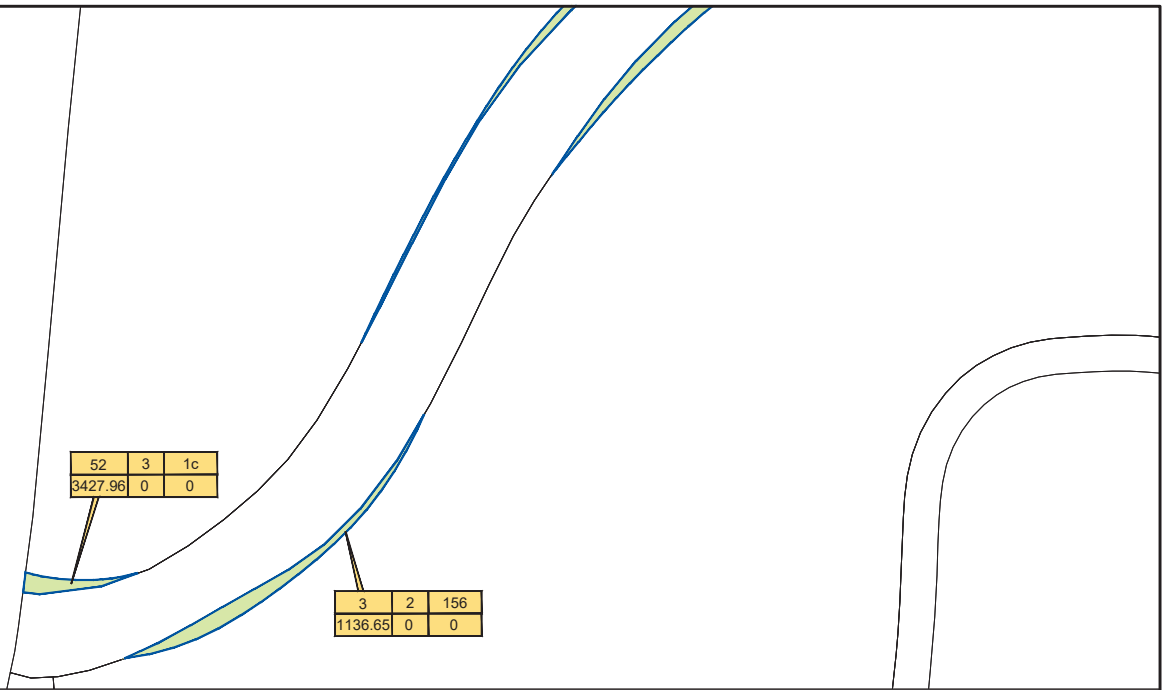



LEYENDA



Nº DE ORDEN
POLÍGONO
PARCELA

1	18	21
124	0	0

m CERRAMIENTO METÁLICO
m CERRAMIENTO TAPIA
m² EXPROPIACIÓN

EXPROPIACIÓN
LÍMITE EXPROPIACIÓN

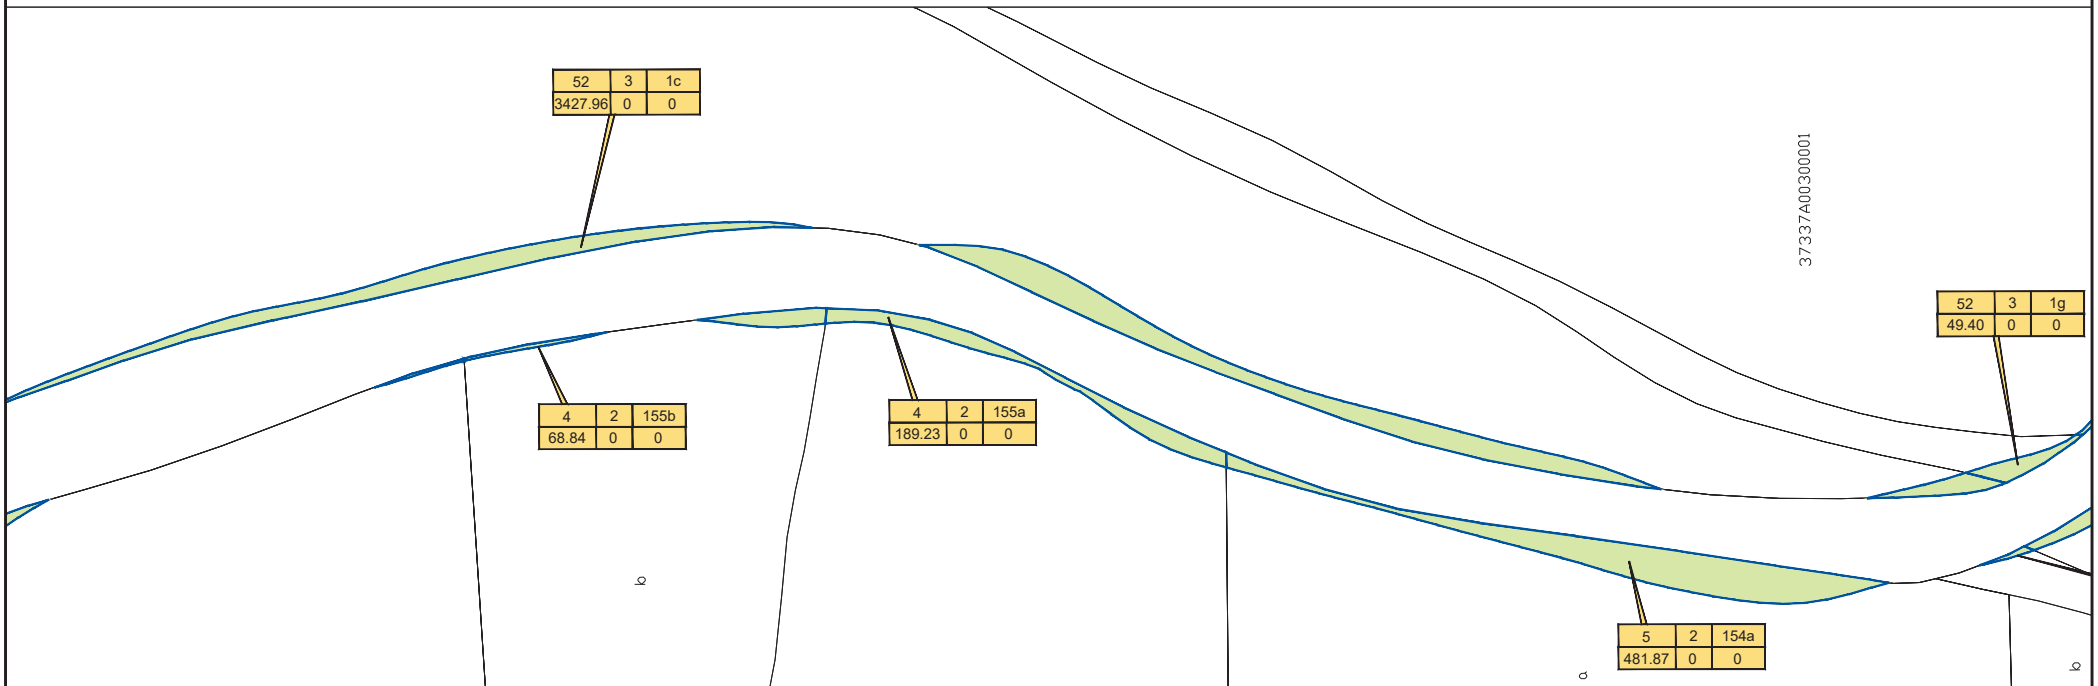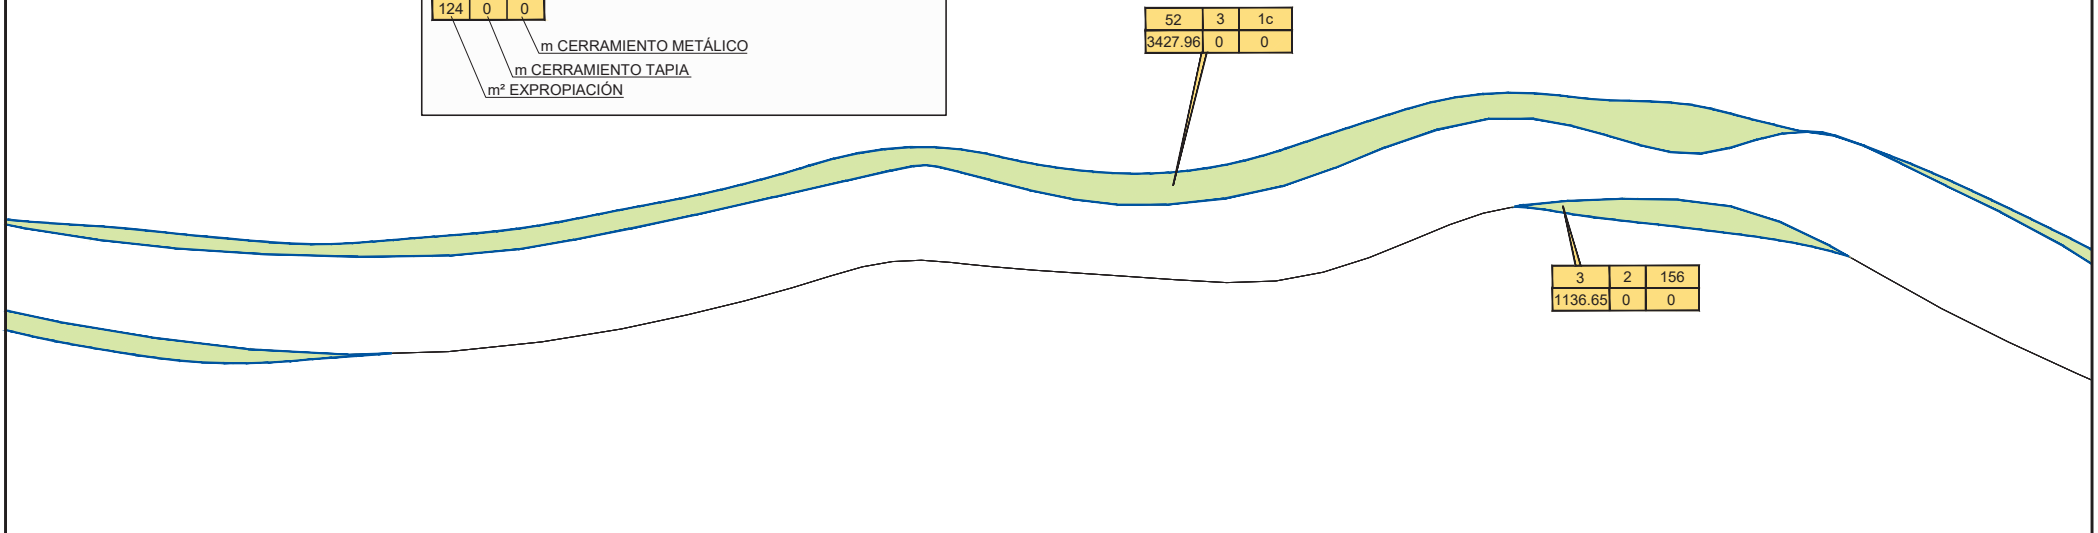

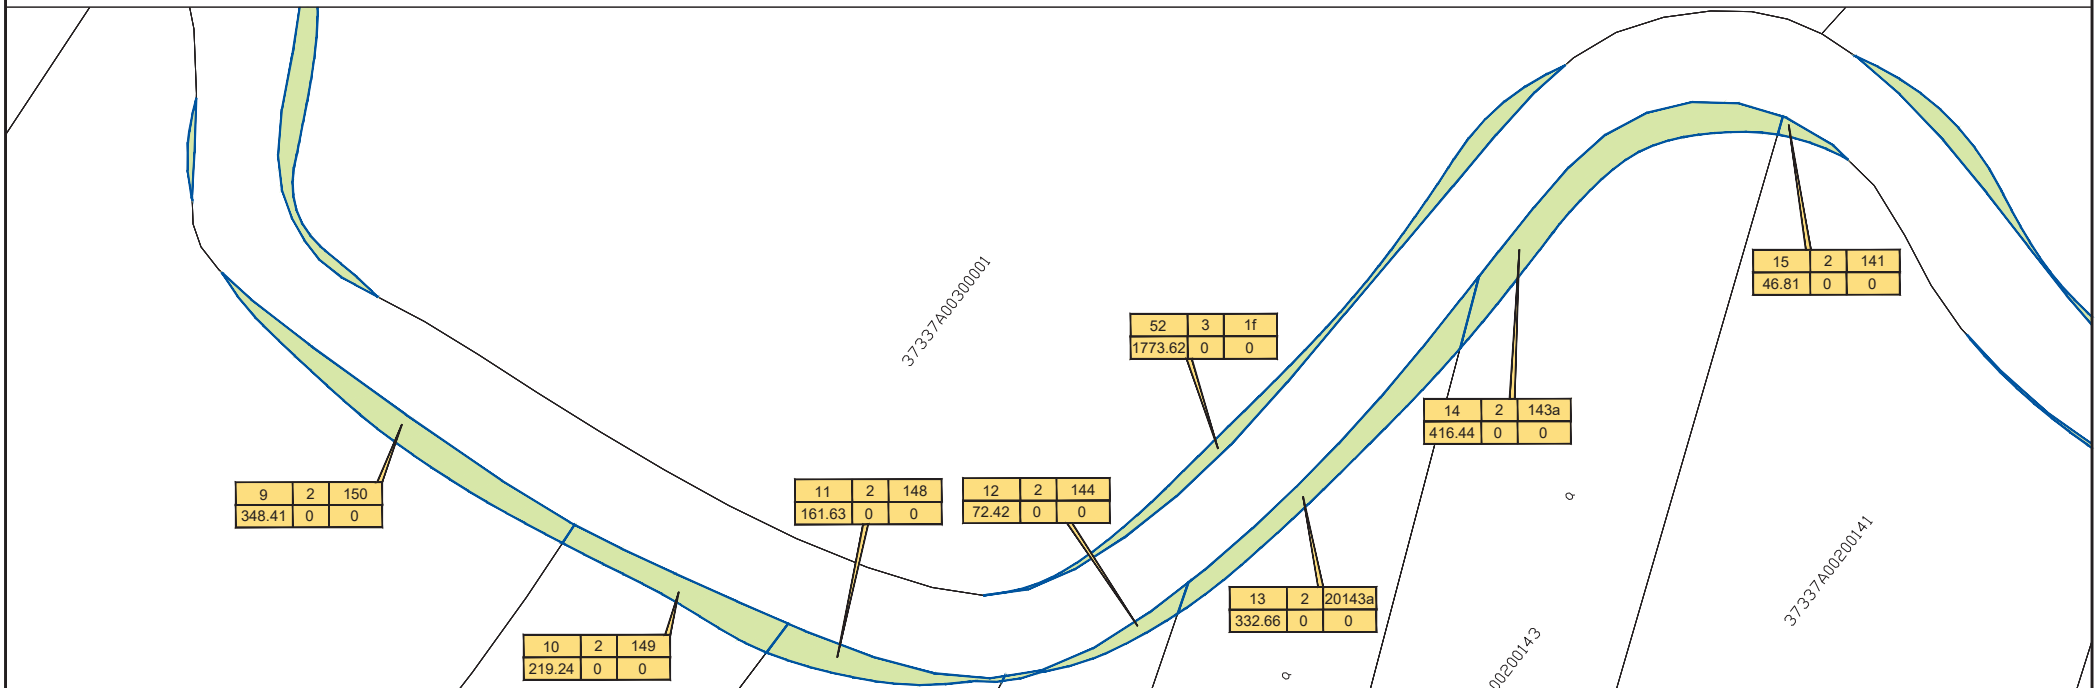
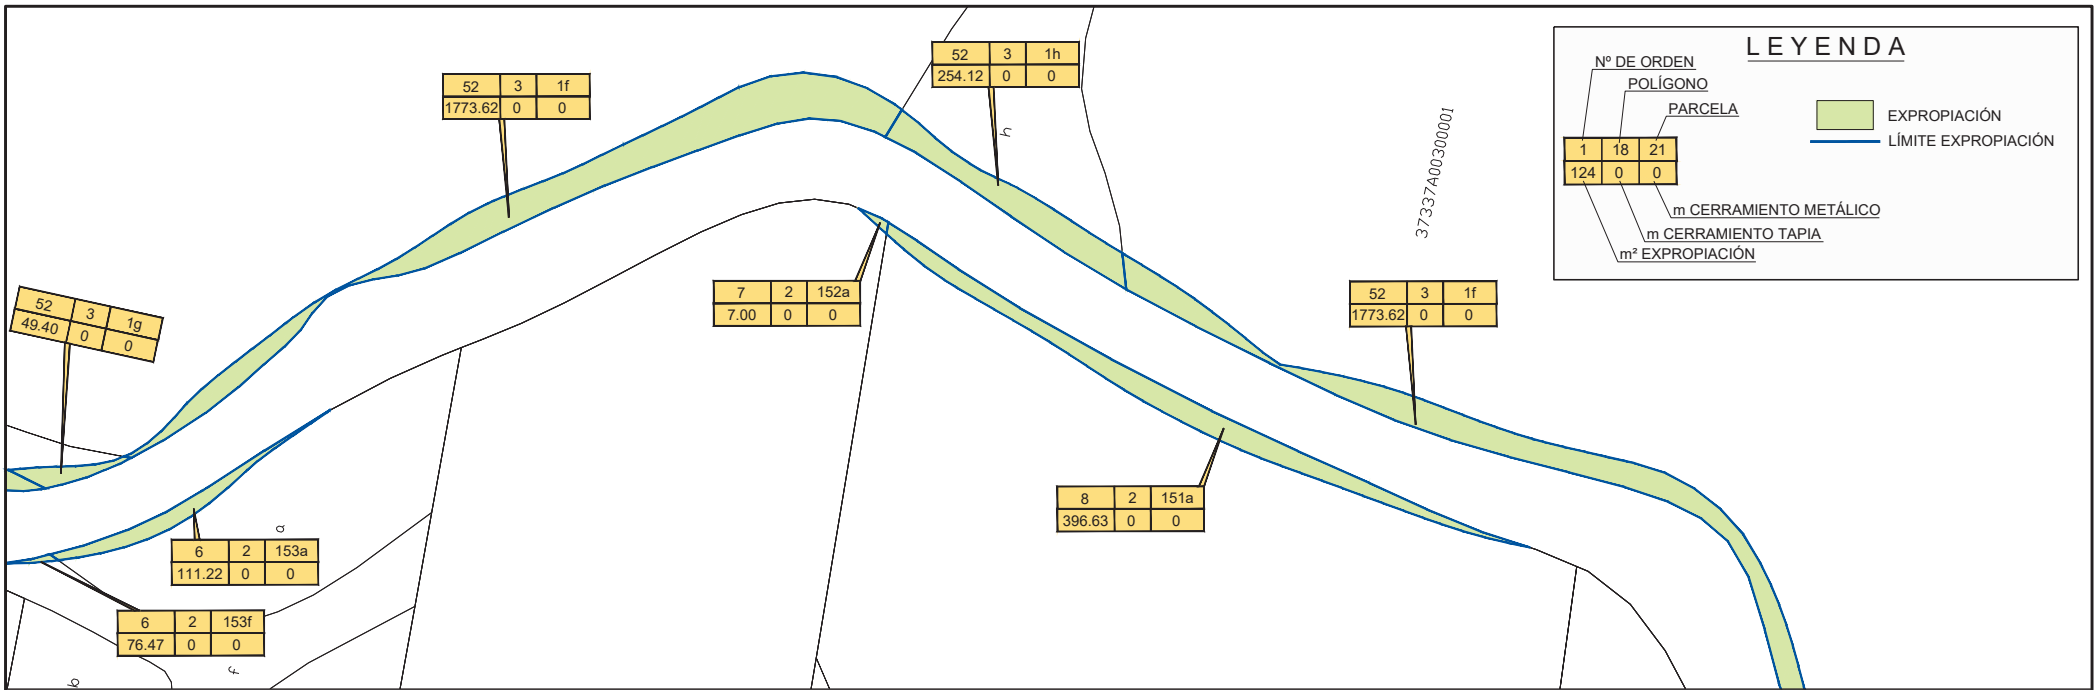


LEYENDA

1	18	21
124	0	0



Nº DE ORDEN
 POLIGONO
 PARCELA
 m CERRAMIENTO METÁLICO
 m CERRAMIENTO TAPIA
 m² EXPROPIACIÓN

EXPROPIACIÓN
 LÍMITE EXPROPIACIÓN

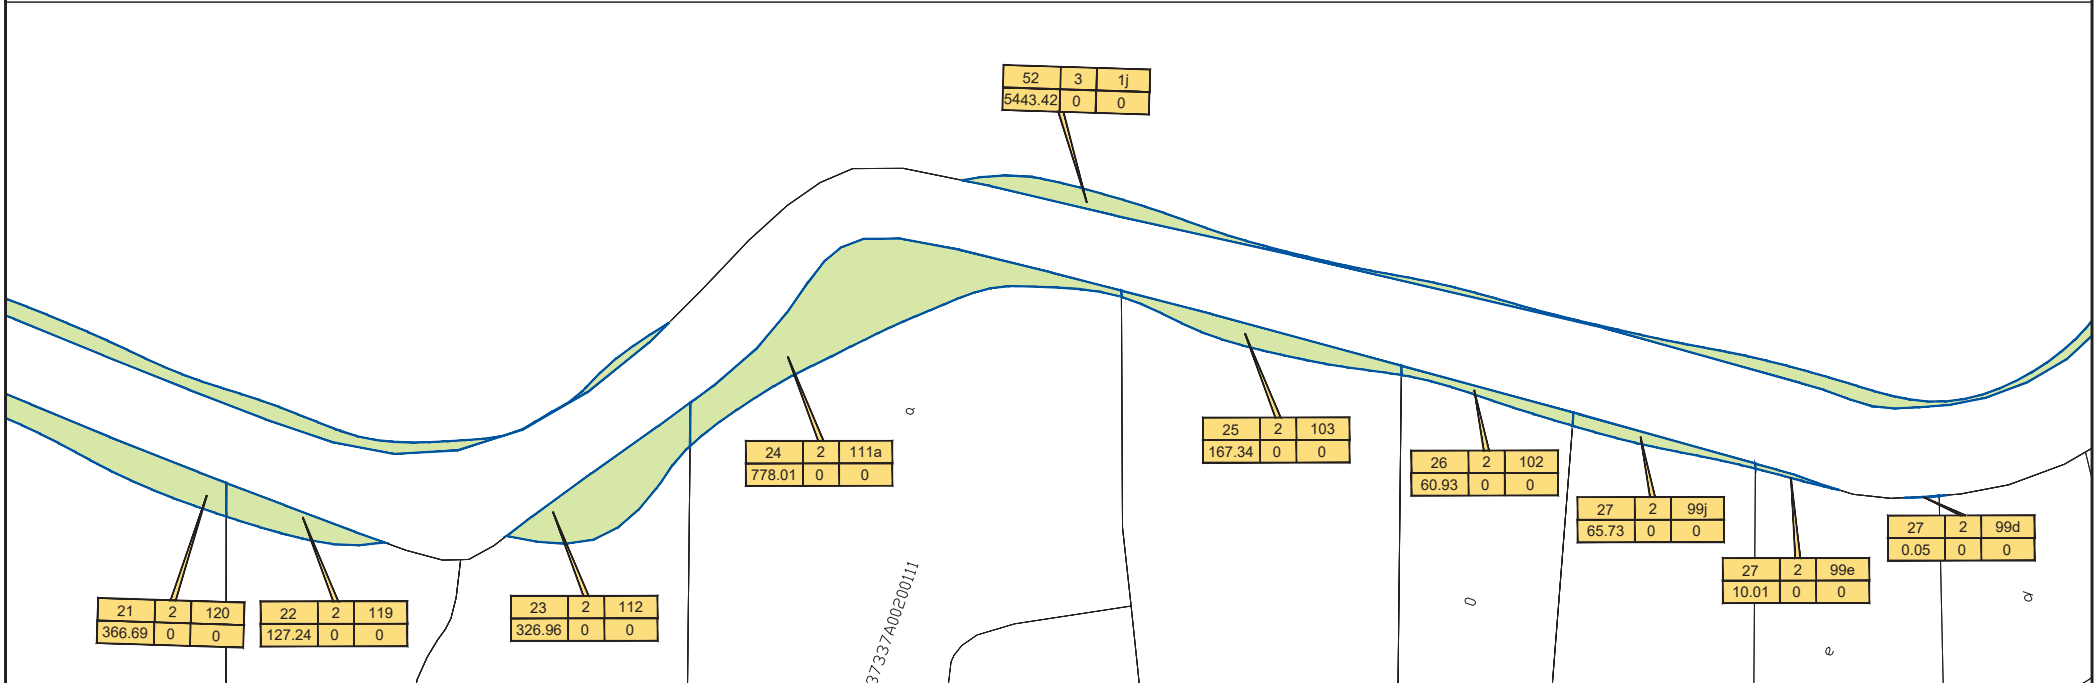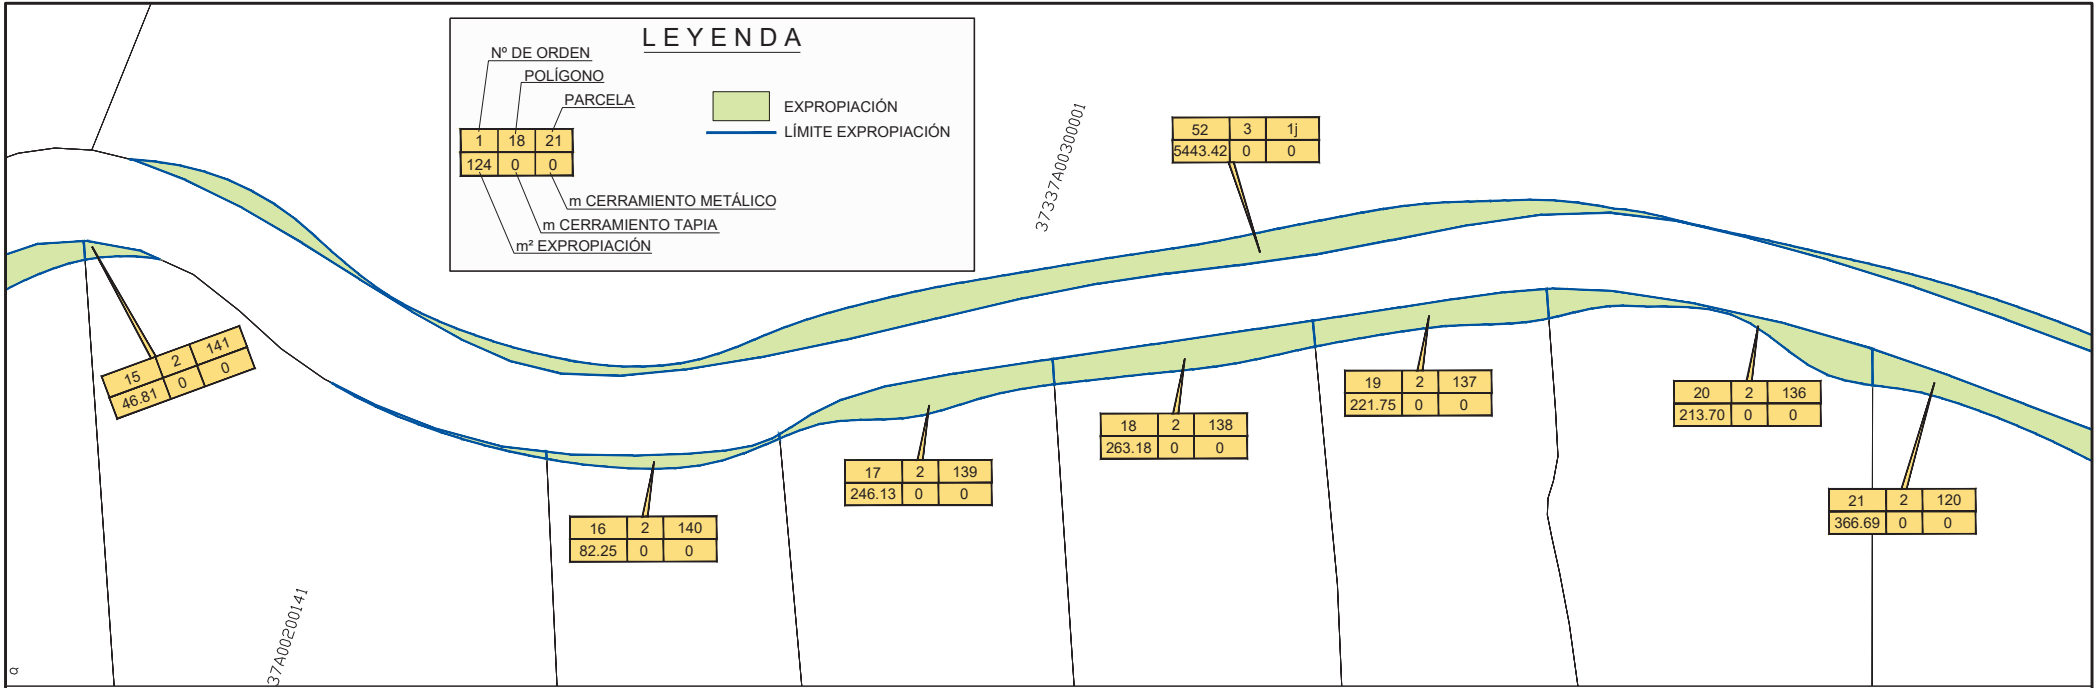

LEYENDA

Nº DE ORDEN			POLÍGONO			PARCELA			EXPROPIACIÓN	LÍMITE EXPROPIACIÓN	
1	18	21									
124	0	0							m CERRAMIENTO METÁLICO	m CERRAMIENTO TAPIA	m² EXPROPIACIÓN

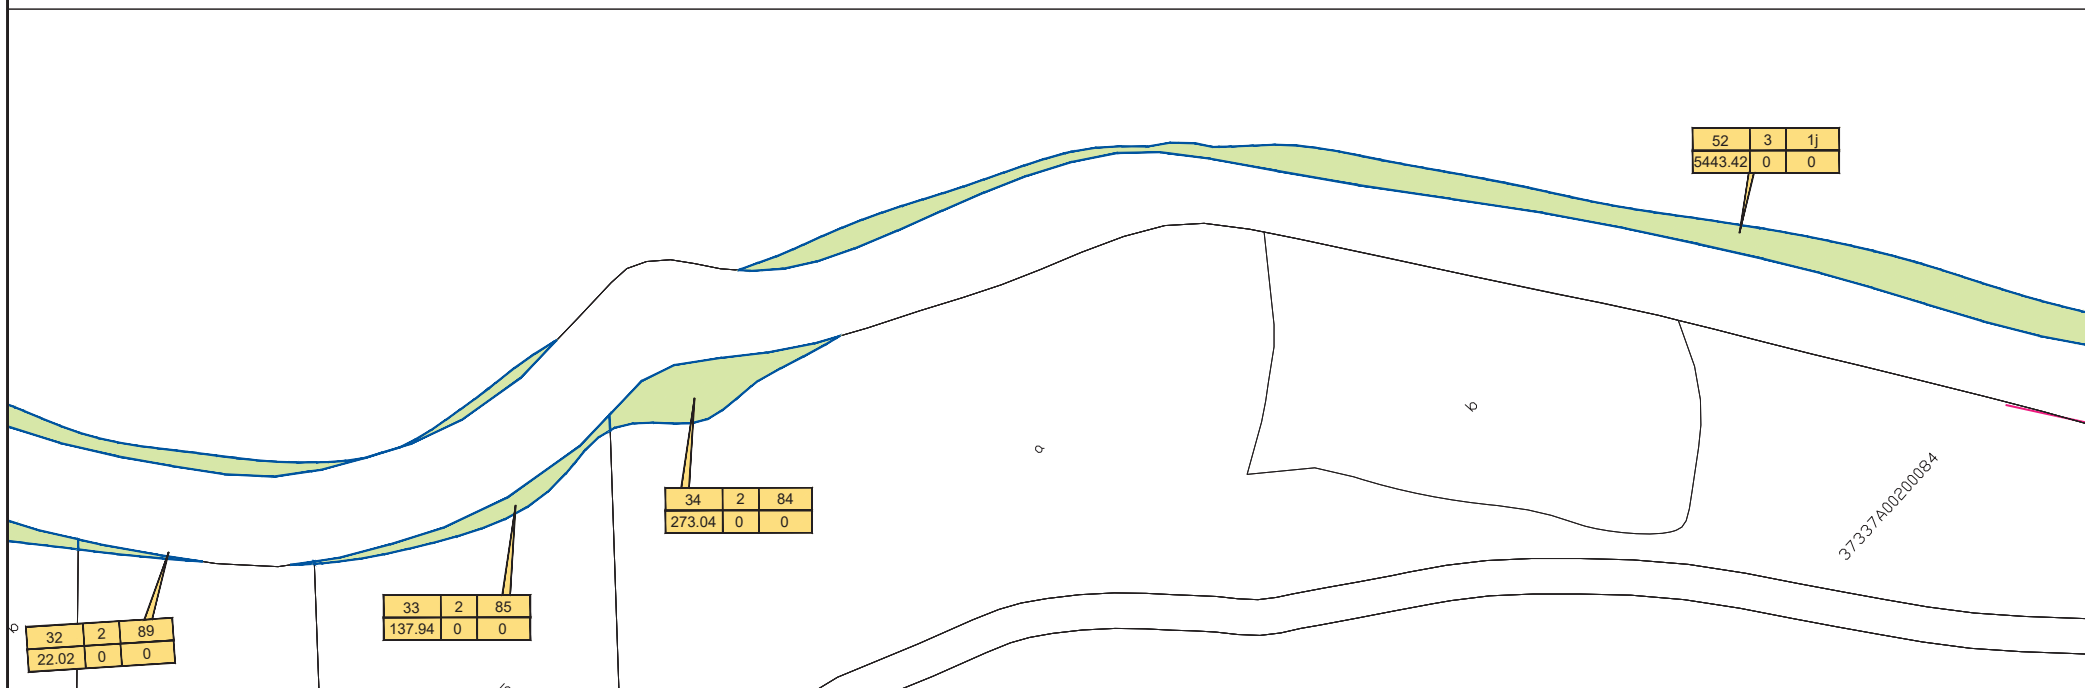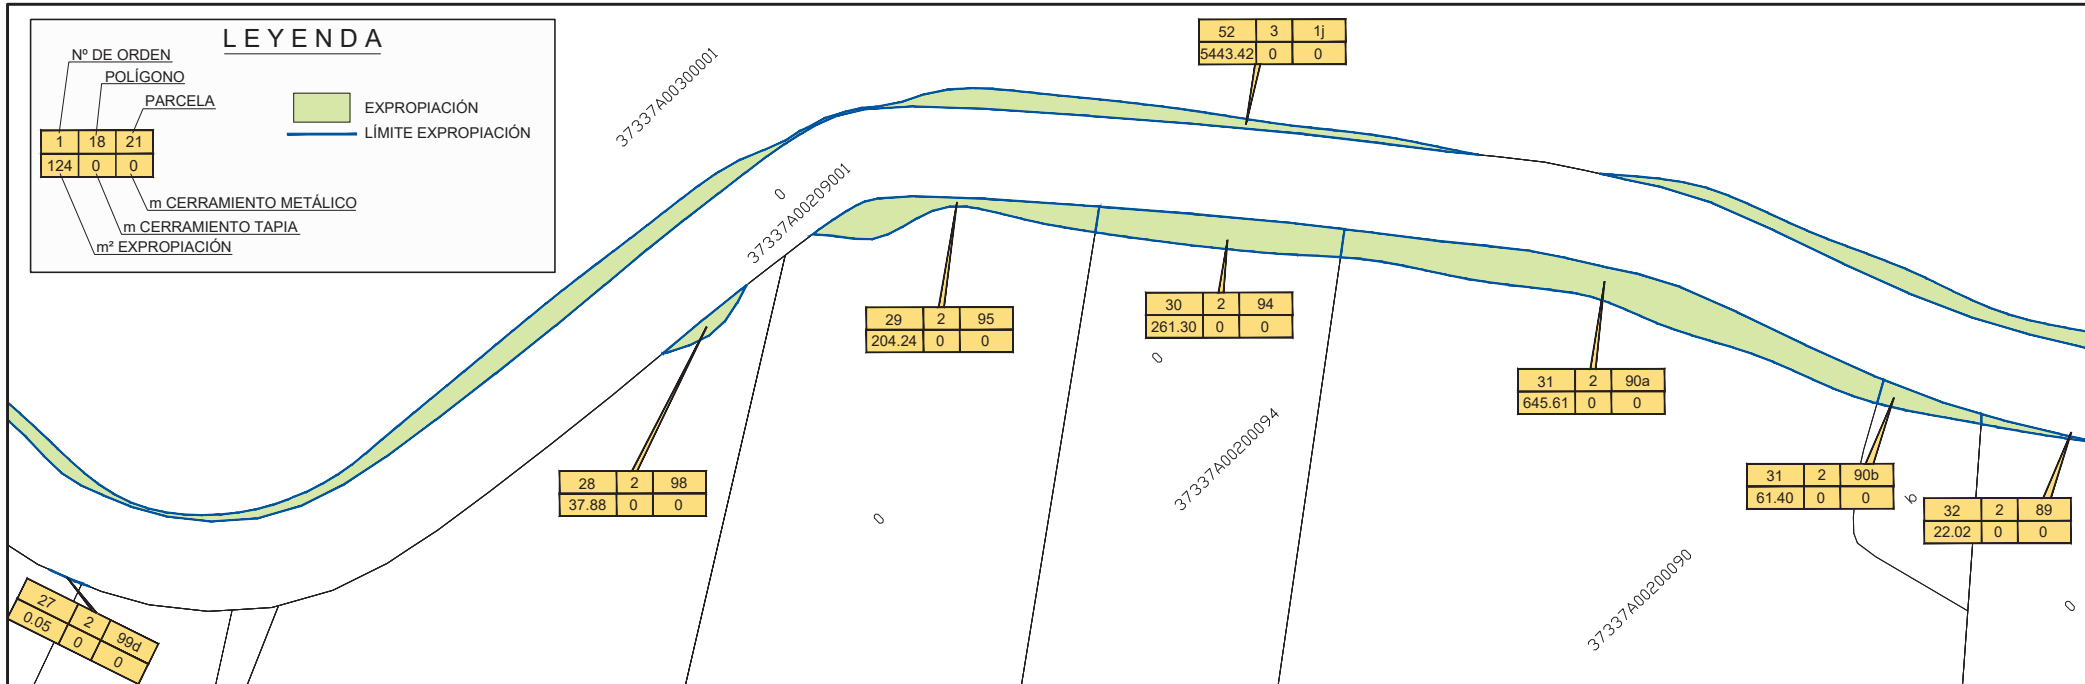

37337A00300001

LEYENDA

Nº DE ORDEN		
POLÍGONO		
PARCELA		
1	18	21
124	0	0

EXPROPIACIÓN
 LÍMITE EXPROPIACIÓN

m CERRAMIENTO METÁLICO
 m CERRAMIENTO TAPIA
 m² EXPROPIACIÓN

52	3	1j
5443.42	0	0

53	3	299
45.36	0	0

54	3	302
1845.06	0	0

52	3	1k
257.14	0	0

35	2	82 d
589.07	3.86	0

35	2	82 h
191.82	11	0

35	2	82 k
1219.80	0	0

37	2	22b
13.32	0	0

36	2	21
28.91	0	0

